



# PLANMAPPE

Senioren-Zentrum  
Pflegestift  
Haus A

Stutensee-Friedrichstal  
Berliner Allee 2


---

# DIE LAGE DES PFLEGESTIFTS HAUS A


Ansicht




Ortsplan Stutensee

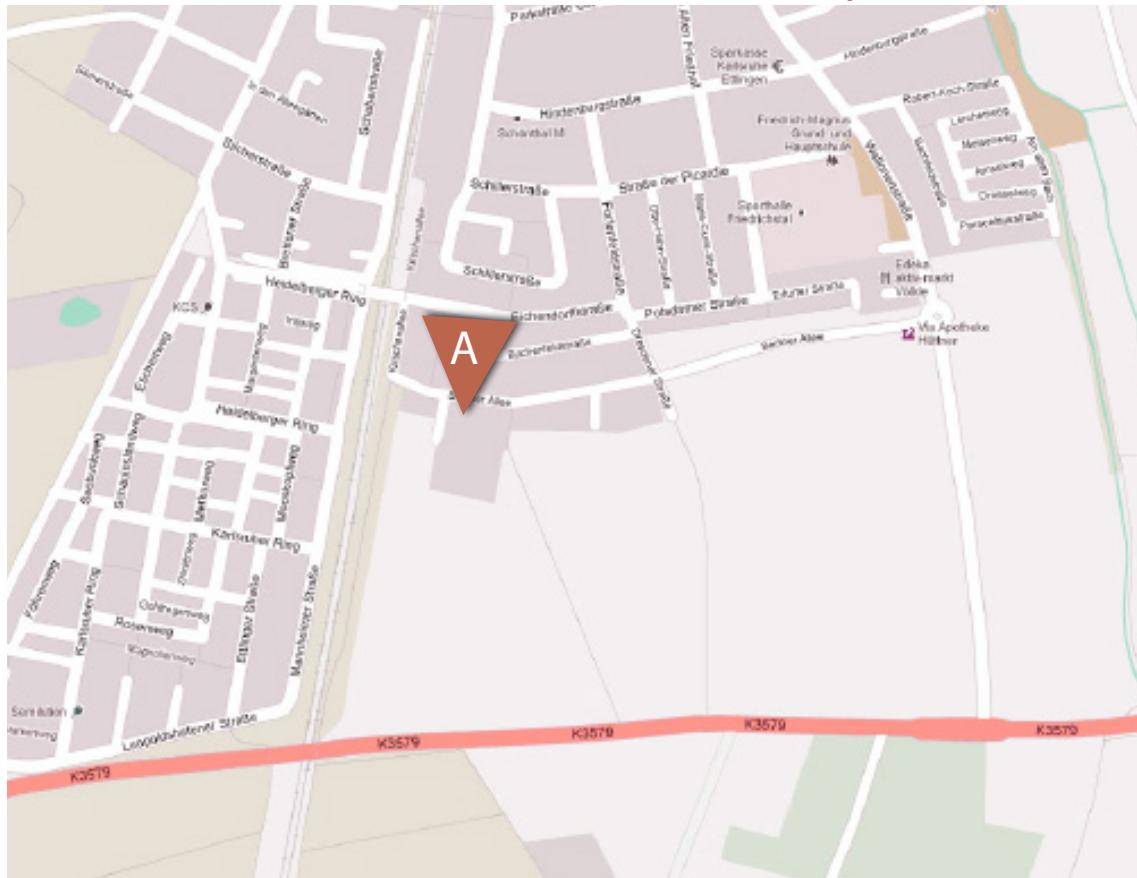


## Lageplan

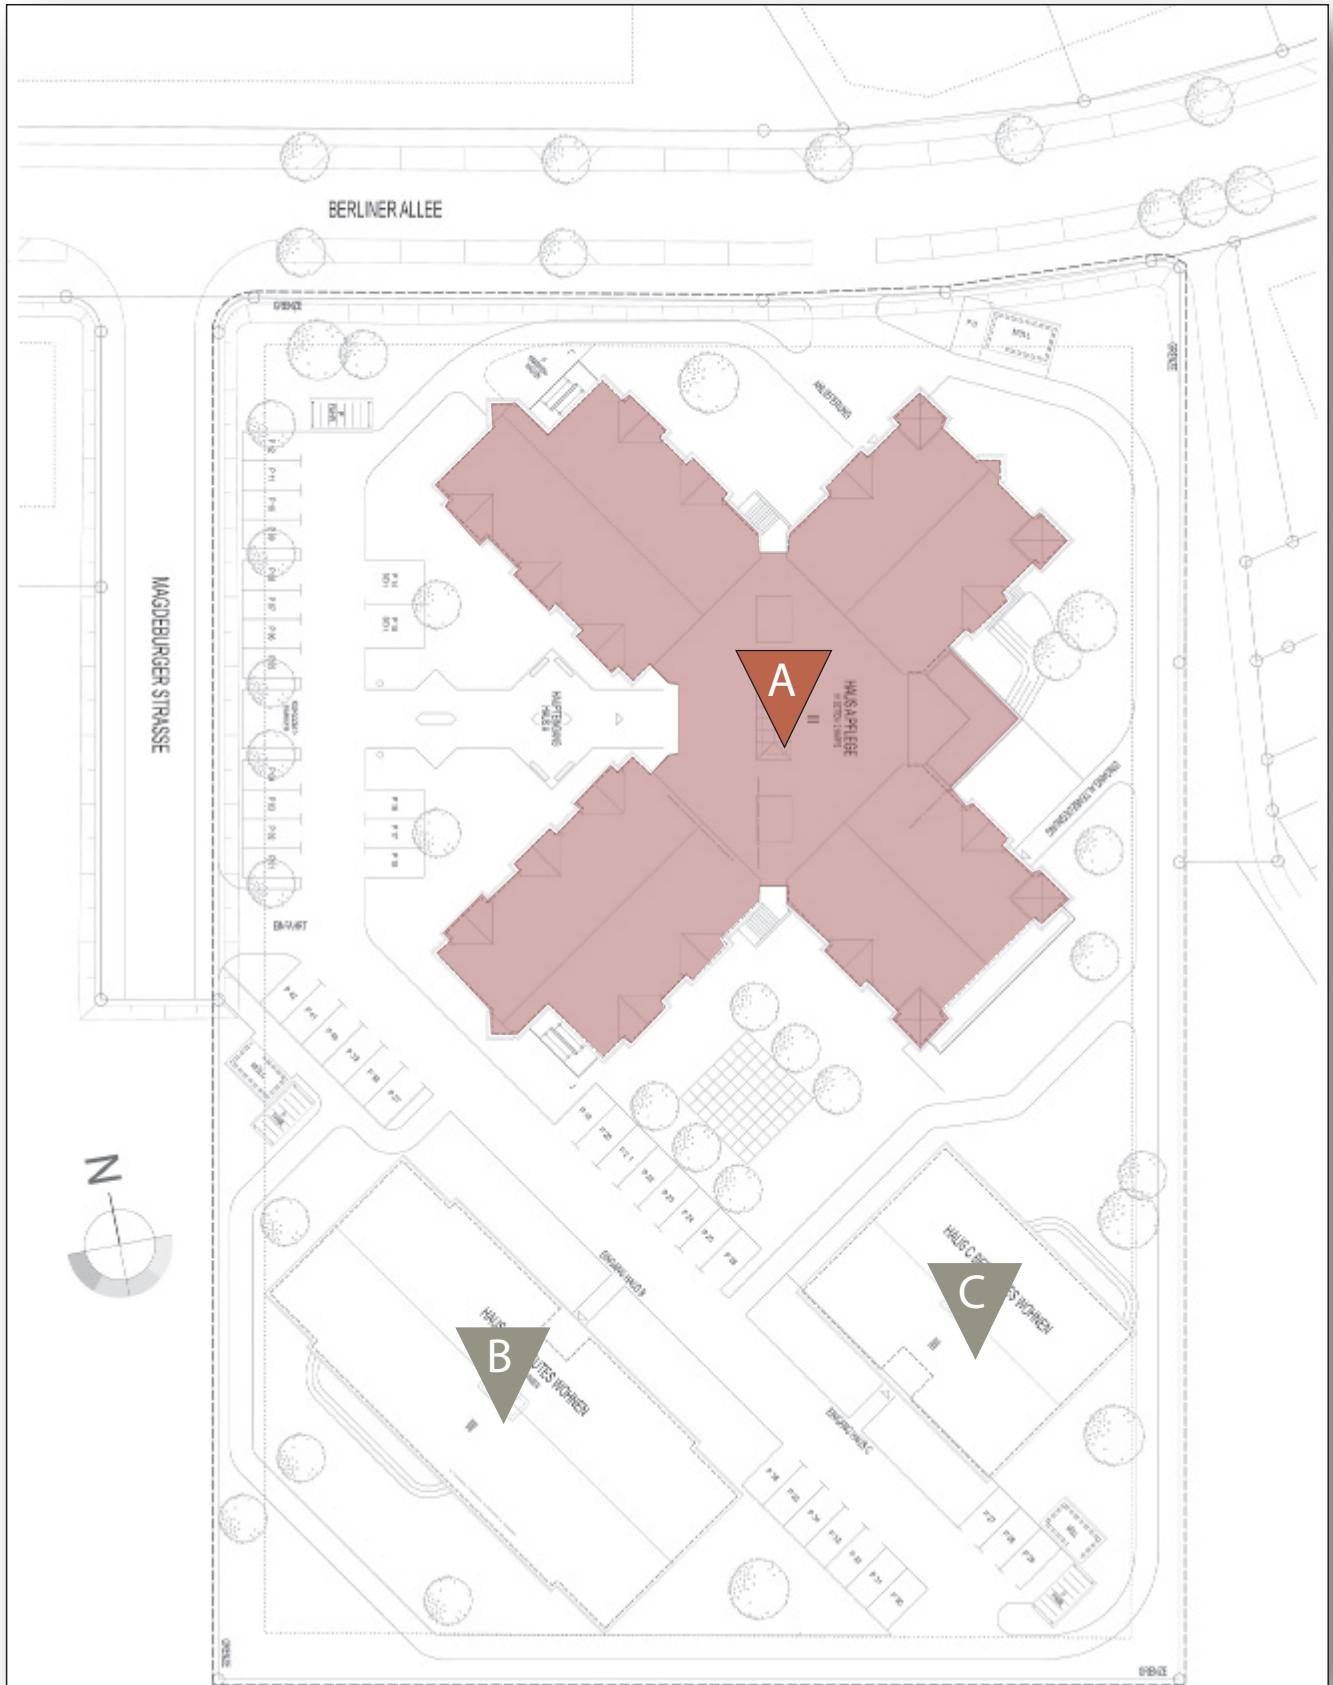

## UNTERGESCHOSS

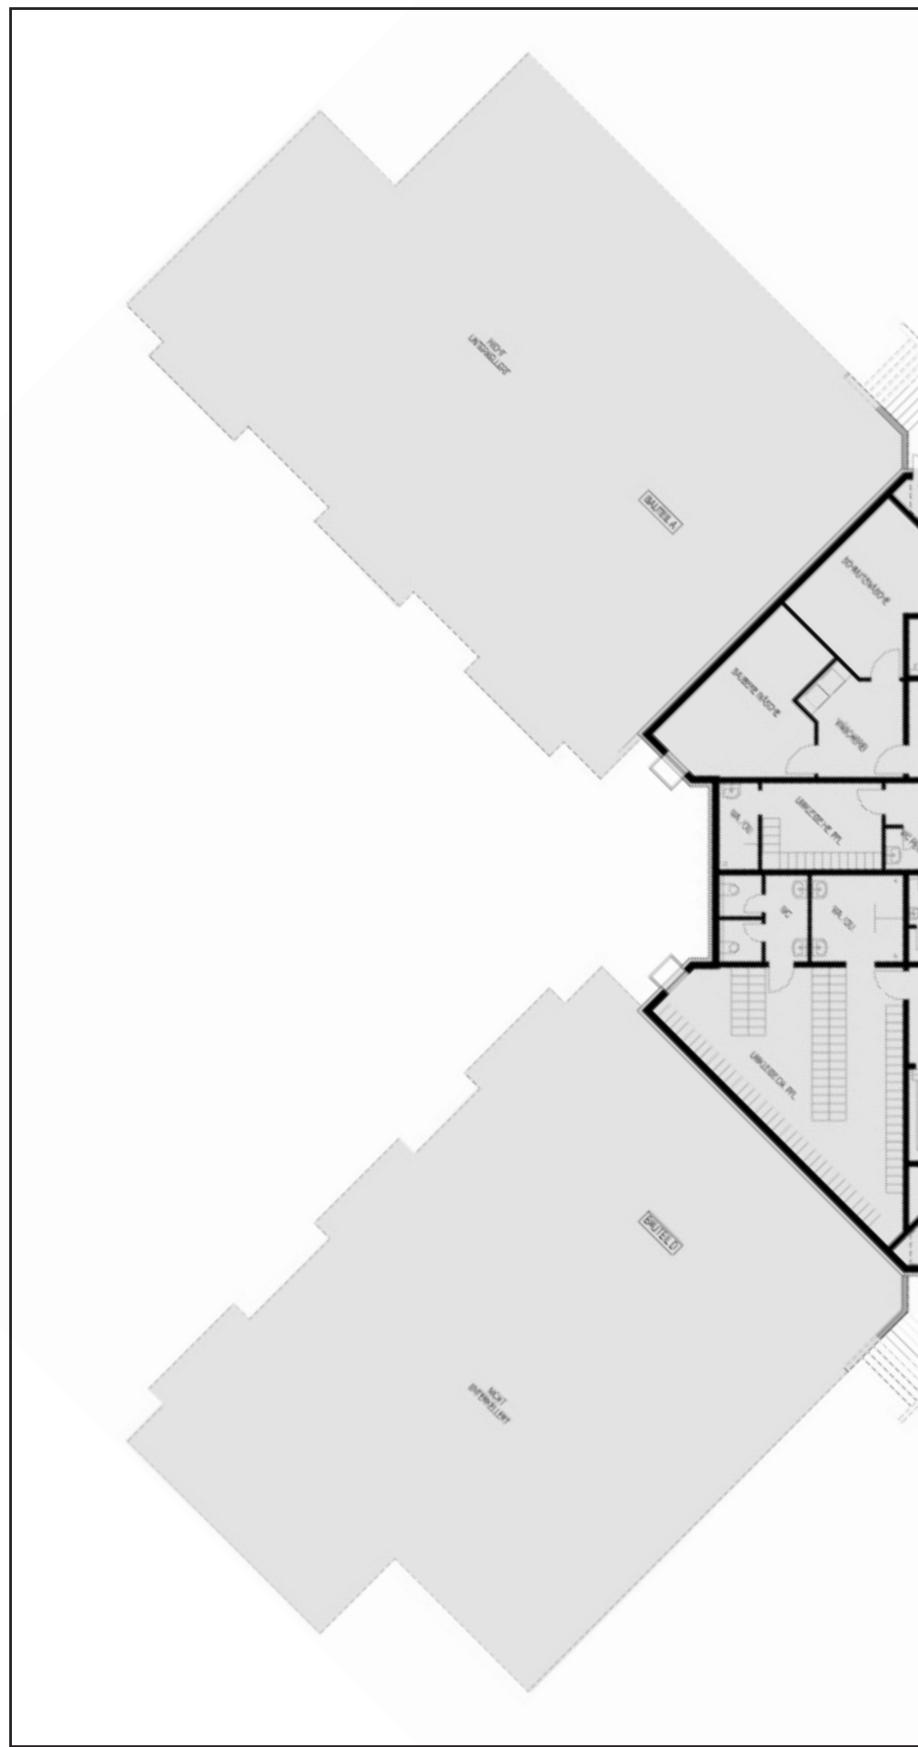

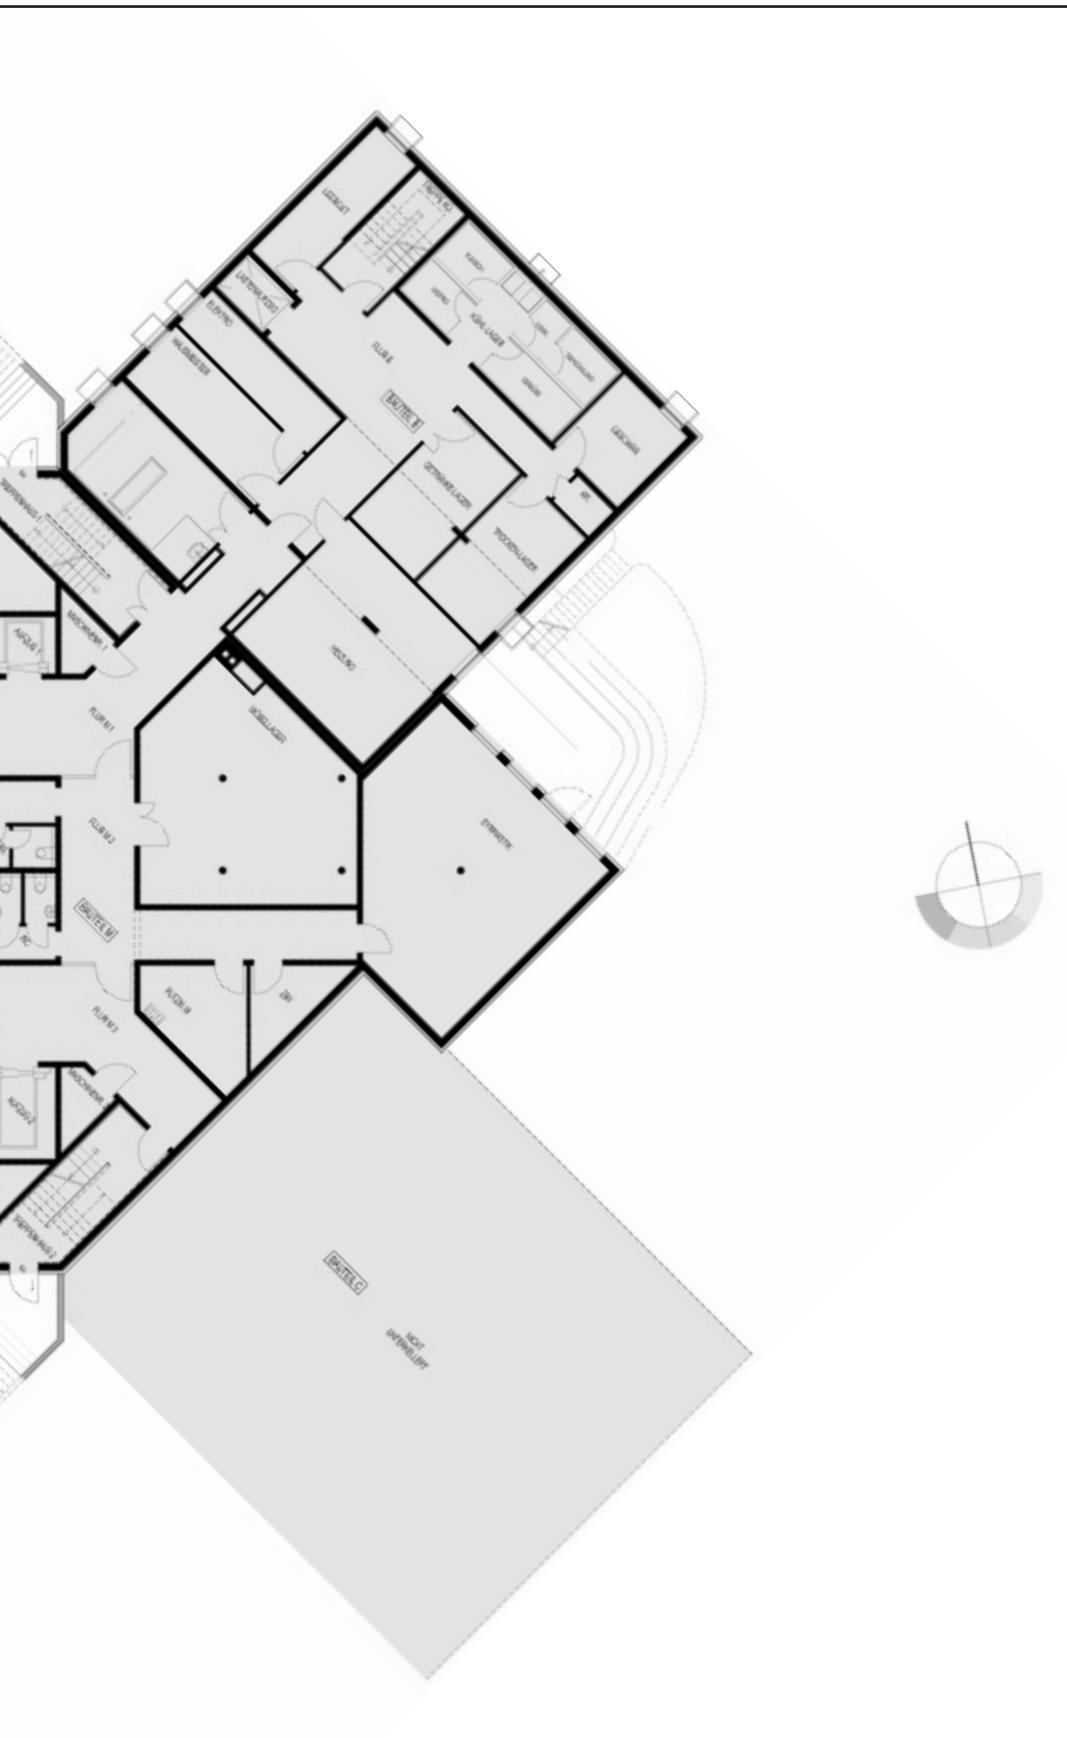

# ERDGESCHOSS

## Appartementflächen

Appartement Nr. 1	37,90 m <sup>2</sup>
Appartement Nr. 2	51,57 m <sup>2</sup>
Appartement Nr. 3	51,57 m <sup>2</sup>
Appartement Nr. 4	51,57 m <sup>2</sup>
Appartement Nr. 5	51,57 m <sup>2</sup>
Appartement Nr. 6	59,18 m <sup>2</sup>
Appartement Nr. 7	- m <sup>2</sup>
Appartement Nr. 8	86,31 m <sup>2</sup>
Appartement Nr. 9	86,31 m <sup>2</sup>
Appartement Nr. 10	60,98 m <sup>2</sup>
Appartement Nr. 11	60,98 m <sup>2</sup>
Appartement Nr. 12	47,23 m <sup>2</sup>
Appartement Nr. 13	50,67 m <sup>2</sup>
Appartement Nr. 14	50,67 m <sup>2</sup>
Appartement Nr. 15	60,98 m <sup>2</sup>
Appartement Nr. 16	50,67 m <sup>2</sup>
Appartement Nr. 17	60,98 m <sup>2</sup>
Appartement Nr. 18	50,67 m <sup>2</sup>
Appartement Nr. 19	50,67 m <sup>2</sup>
Appartement Nr. 20	50,67 m <sup>2</sup>
Appartement Nr. 21	43,49 m <sup>2</sup>

Die angegebenen Flächengrößen für die Appartements enthalten die Wohn- und Nutzflächen zzgl. der anteiligen Gemeinschaftsflächen (=Mietflächen)






# 1. OBERGESCHOSS

## Appartementflächen

Appartement Nr. 22	62,30 m <sup>2</sup>
Appartement Nr. 23	50,67 m <sup>2</sup>
Appartement Nr. 24	50,67 m <sup>2</sup>
Appartement Nr. 25	50,67 m <sup>2</sup>
Appartement Nr. 26	50,67 m <sup>2</sup>
Appartement Nr. 27	60,98 m <sup>2</sup>
Appartement Nr. 28	50,67 m <sup>2</sup>
Appartement Nr. 29	60,98 m <sup>2</sup>
Appartement Nr. 30	50,67 m <sup>2</sup>
Appartement Nr. 31	50,67 m <sup>2</sup>
Appartement Nr. 32	50,67 m <sup>2</sup>
Appartement Nr. 33	47,23 m <sup>2</sup>
Appartement Nr. 34	60,98 m <sup>2</sup>
Appartement Nr. 35	60,98 m <sup>2</sup>
Appartement Nr. 36	54,58 m <sup>2</sup>
Appartement Nr. 37	54,58 m <sup>2</sup>
Appartement Nr. 38	60,98 m <sup>2</sup>
Appartement Nr. 39	60,98 m <sup>2</sup>
Appartement Nr. 40	47,23 m <sup>2</sup>

Die angegebenen Flächengrößen für die Appartements enthalten die Wohn- und Nutzflächen zzgl. der anteiligen Gemeinschaftsflächen (=Mietflächen)

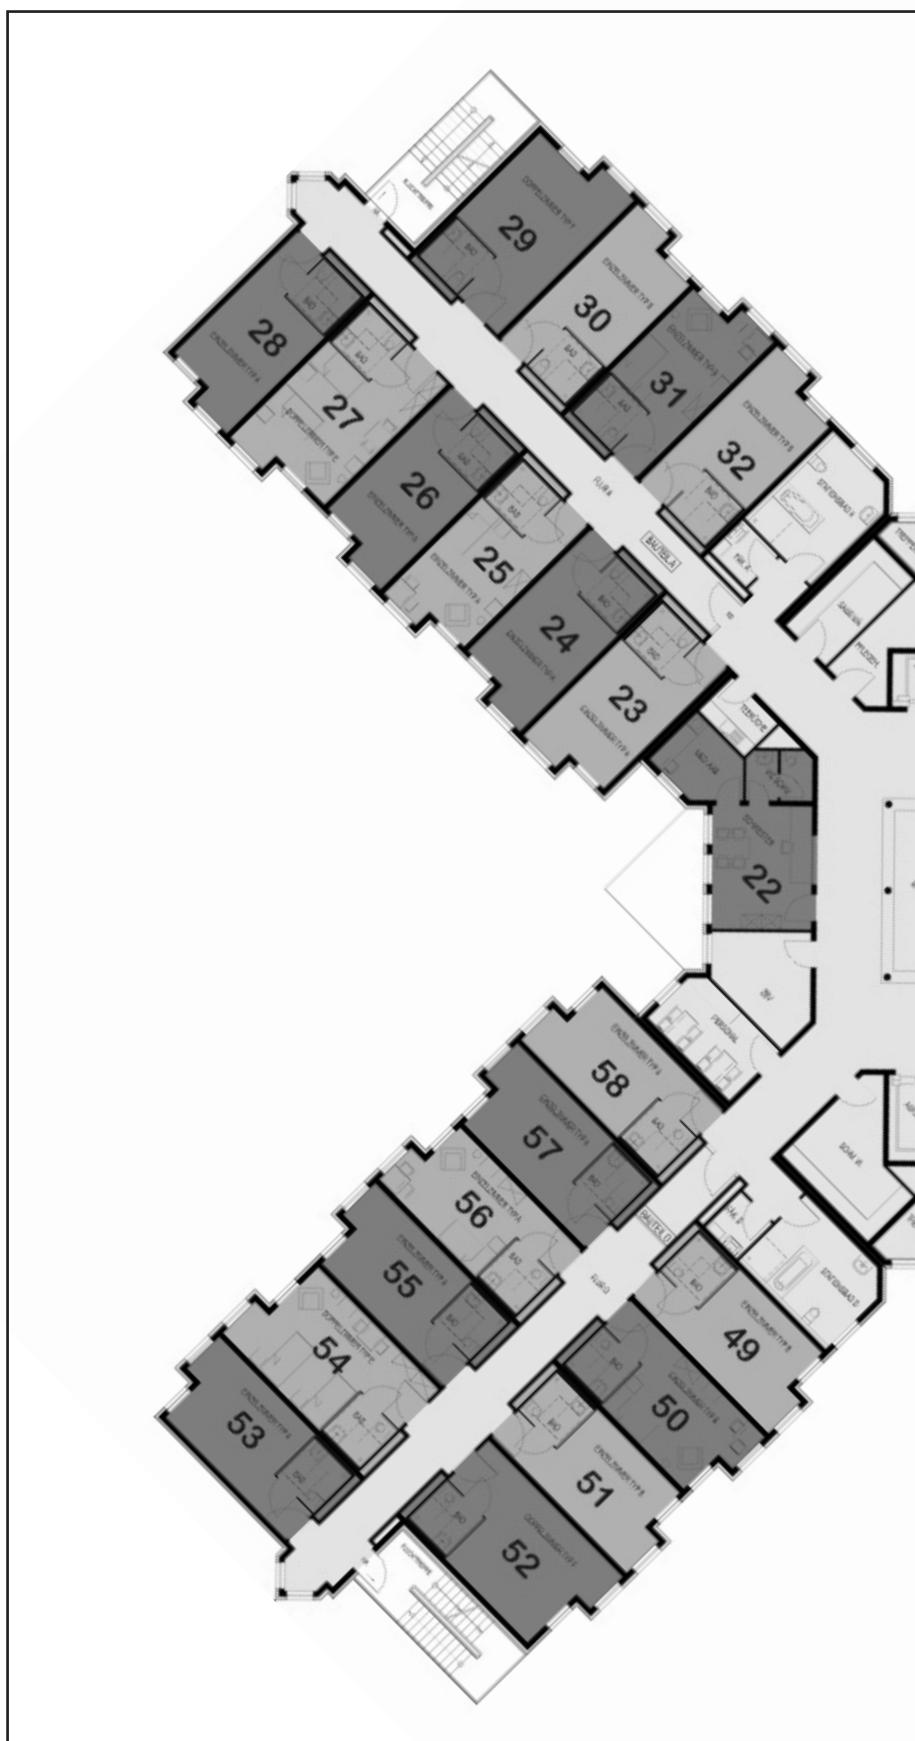



## Appartementflächen

Appartement Nr. 41	$47,23 \text{ m}^2$
Appartement Nr. 42	$60,98 \text{ m}^2$
Appartement Nr. 43	$60,98 \text{ m}^2$
Appartement Nr. 44	$54,58 \text{ m}^2$
Appartement Nr. 45	$54,58 \text{ m}^2$
Appartement Nr. 46	$60,98 \text{ m}^2$
Appartement Nr. 47	$60,98 \text{ m}^2$
Appartement Nr. 48	$47,23 \text{ m}^2$
Appartement Nr. 49	$50,67 \text{ m}^2$
Appartement Nr. 50	$50,67 \text{ m}^2$
Appartement Nr. 51	$50,67 \text{ m}^2$
Appartement Nr. 52	$60,98 \text{ m}^2$
Appartement Nr. 53	$50,67 \text{ m}^2$
Appartement Nr. 54	$60,98 \text{ m}^2$
Appartement Nr. 55	$50,67 \text{ m}^2$
Appartement Nr. 56	$50,67 \text{ m}^2$
Appartement Nr. 57	$50,67 \text{ m}^2$
Appartement Nr. 58	$50,67 \text{ m}^2$


Die angegebenen Flächengrößen für die Appartements enthalten die Wohn- und Nutzflächen zzgl. der anteiligen Gemeinschaftsflächen (=Mietflächen)


## 2. OBERGESCHOSS

### Appartementflächen

Appartement Nr. 59	62,30 m <sup>2</sup>
Appartement Nr. 60	50,67 m <sup>2</sup>
Appartement Nr. 61	50,67 m <sup>2</sup>
Appartement Nr. 62	50,67 m <sup>2</sup>
Appartement Nr. 63	50,67 m <sup>2</sup>
Appartement Nr. 64	60,98 m <sup>2</sup>
Appartement Nr. 65	50,67 m <sup>2</sup>
Appartement Nr. 66	60,98 m <sup>2</sup>
Appartement Nr. 67	50,67 m <sup>2</sup>
Appartement Nr. 68	50,67 m <sup>2</sup>
Appartement Nr. 69	50,67 m <sup>2</sup>
Appartement Nr. 70	47,23 m <sup>2</sup>
Appartement Nr. 71	60,98 m <sup>2</sup>
Appartement Nr. 72	60,98 m <sup>2</sup>
Appartement Nr. 73	54,58 m <sup>2</sup>
Appartement Nr. 74	54,58 m <sup>2</sup>
Appartement Nr. 75	60,98 m <sup>2</sup>
Appartement Nr. 76	60,98 m <sup>2</sup>
Appartement Nr. 77	47,23 m <sup>2</sup>

Die angegebenen Flächengrößen für die Appartements enthalten die Wohn- und Nutzflächen zzgl. der anteiligen Gemeinschaftsflächen (=Mietflächen)

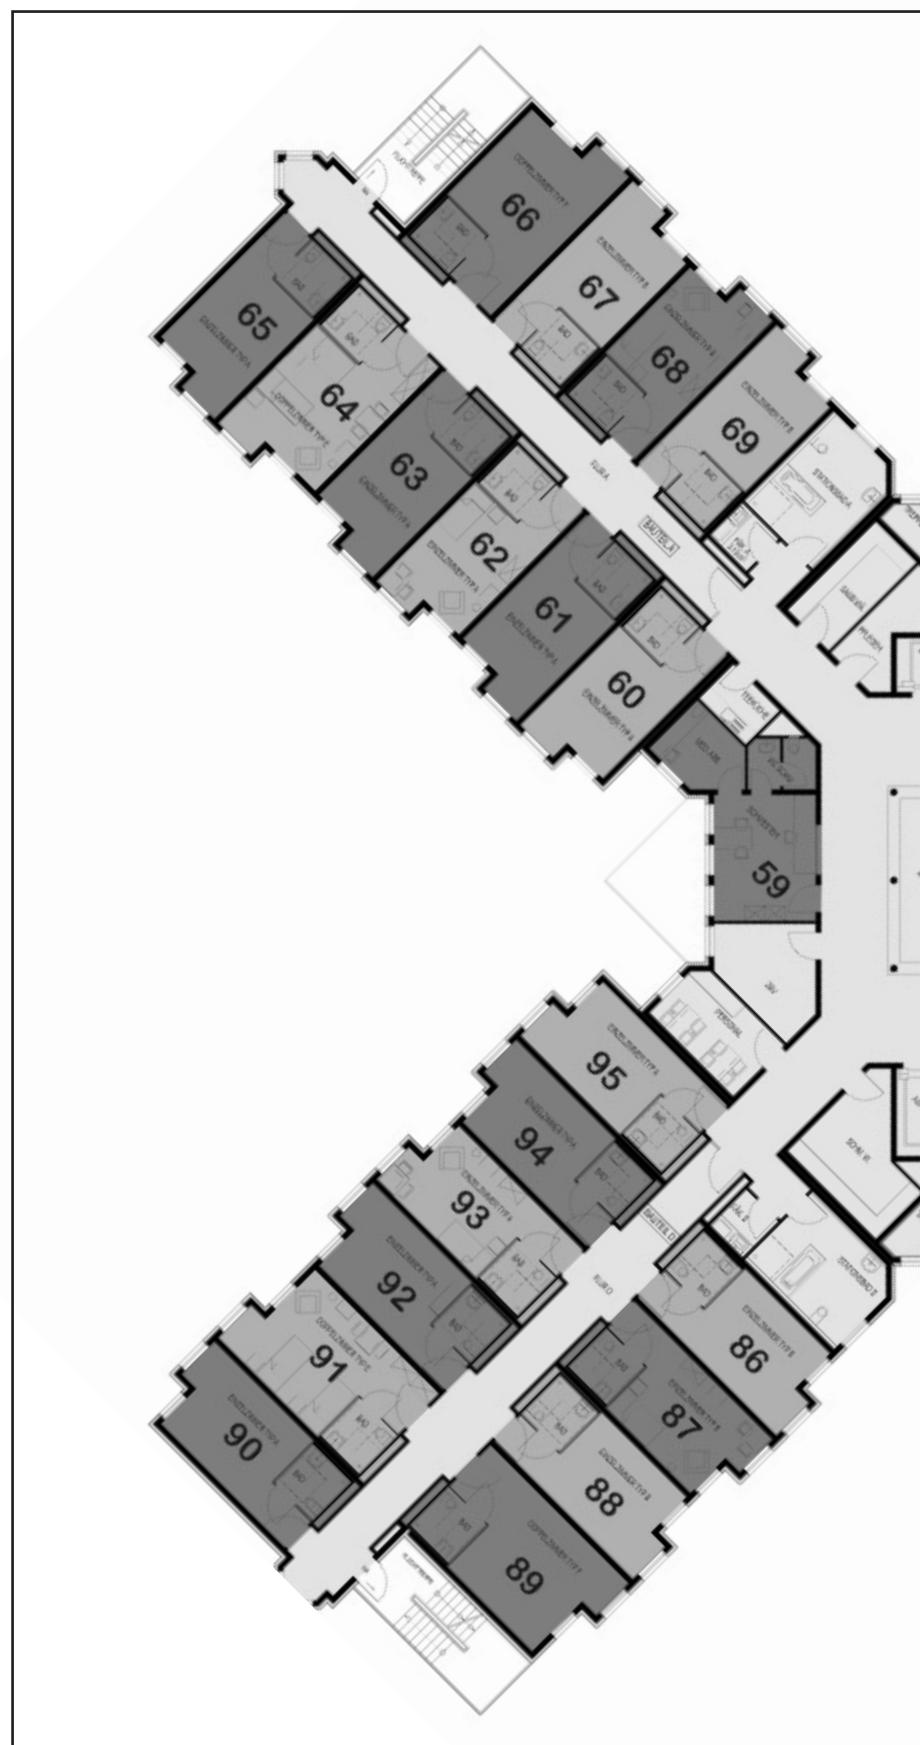

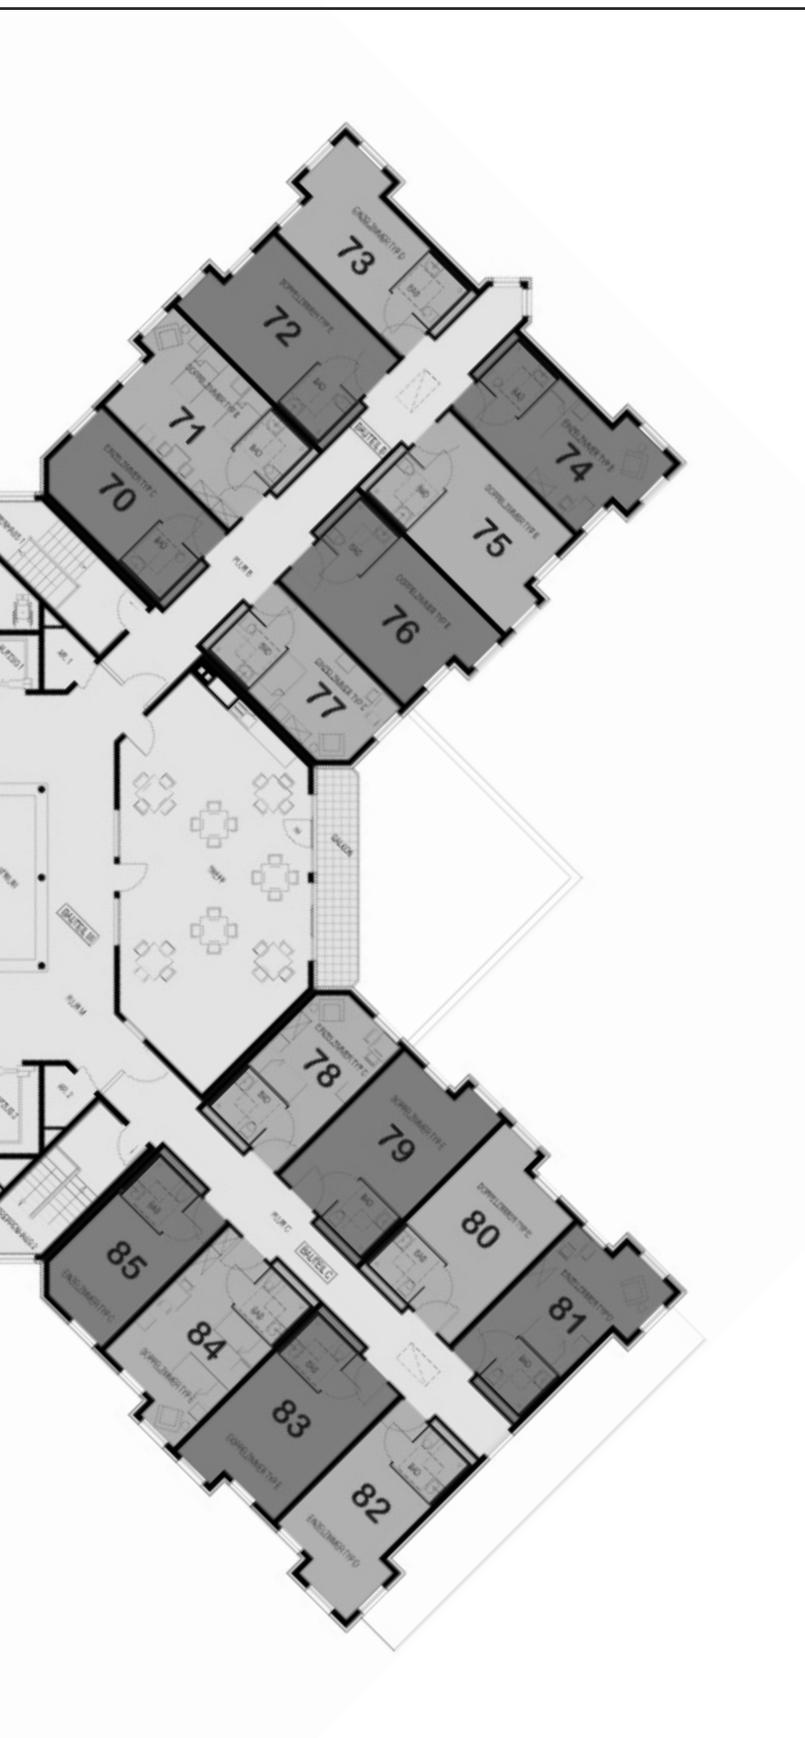

## Appartementflächen

Appartement Nr. 78	47,23 m <sup>2</sup>
Appartement Nr. 79	60,98 m <sup>2</sup>
Appartement Nr. 80	60,98 m <sup>2</sup>
Appartement Nr. 81	54,58 m <sup>2</sup>
Appartement Nr. 82	54,58 m <sup>2</sup>
Appartement Nr. 83	60,98 m <sup>2</sup>
Appartement Nr. 84	60,98 m <sup>2</sup>
Appartement Nr. 85	47,23 m <sup>2</sup>
Appartement Nr. 86	50,67 m <sup>2</sup>
Appartement Nr. 87	50,67 m <sup>2</sup>
Appartement Nr. 88	50,67 m <sup>2</sup>
Appartement Nr. 89	60,98 m <sup>2</sup>
Appartement Nr. 90	50,67 m <sup>2</sup>
Appartement Nr. 91	60,98 m <sup>2</sup>
Appartement Nr. 92	50,67 m <sup>2</sup>
Appartement Nr. 93	50,67 m <sup>2</sup>
Appartement Nr. 94	50,67 m <sup>2</sup>
Appartement Nr. 95	50,67 m <sup>2</sup>

Die angegebenen Flächengrößen für die Appartements enthalten die Wohn- und Nutzflächen zzgl. der anteiligen Gemeinschaftsflächen (=Mietflächen)

## Ihr Ansprechpartner

---



GRUND-Idee Immobilien -  
Management & Consulting GmbH

Postfach 1248  
68755 Hockenheim  
Heinrich-Böll-Straße 24  
68766 Hockenheim

Telefon 06205 94 38 0  
Telefax 06205 94 38 90  
E-Mail [info@grund-i.de](mailto:info@grund-i.de)  
Web [www.grund-i.de](http://www.grund-i.de)